


Проекты храмов Зеленоградского округа



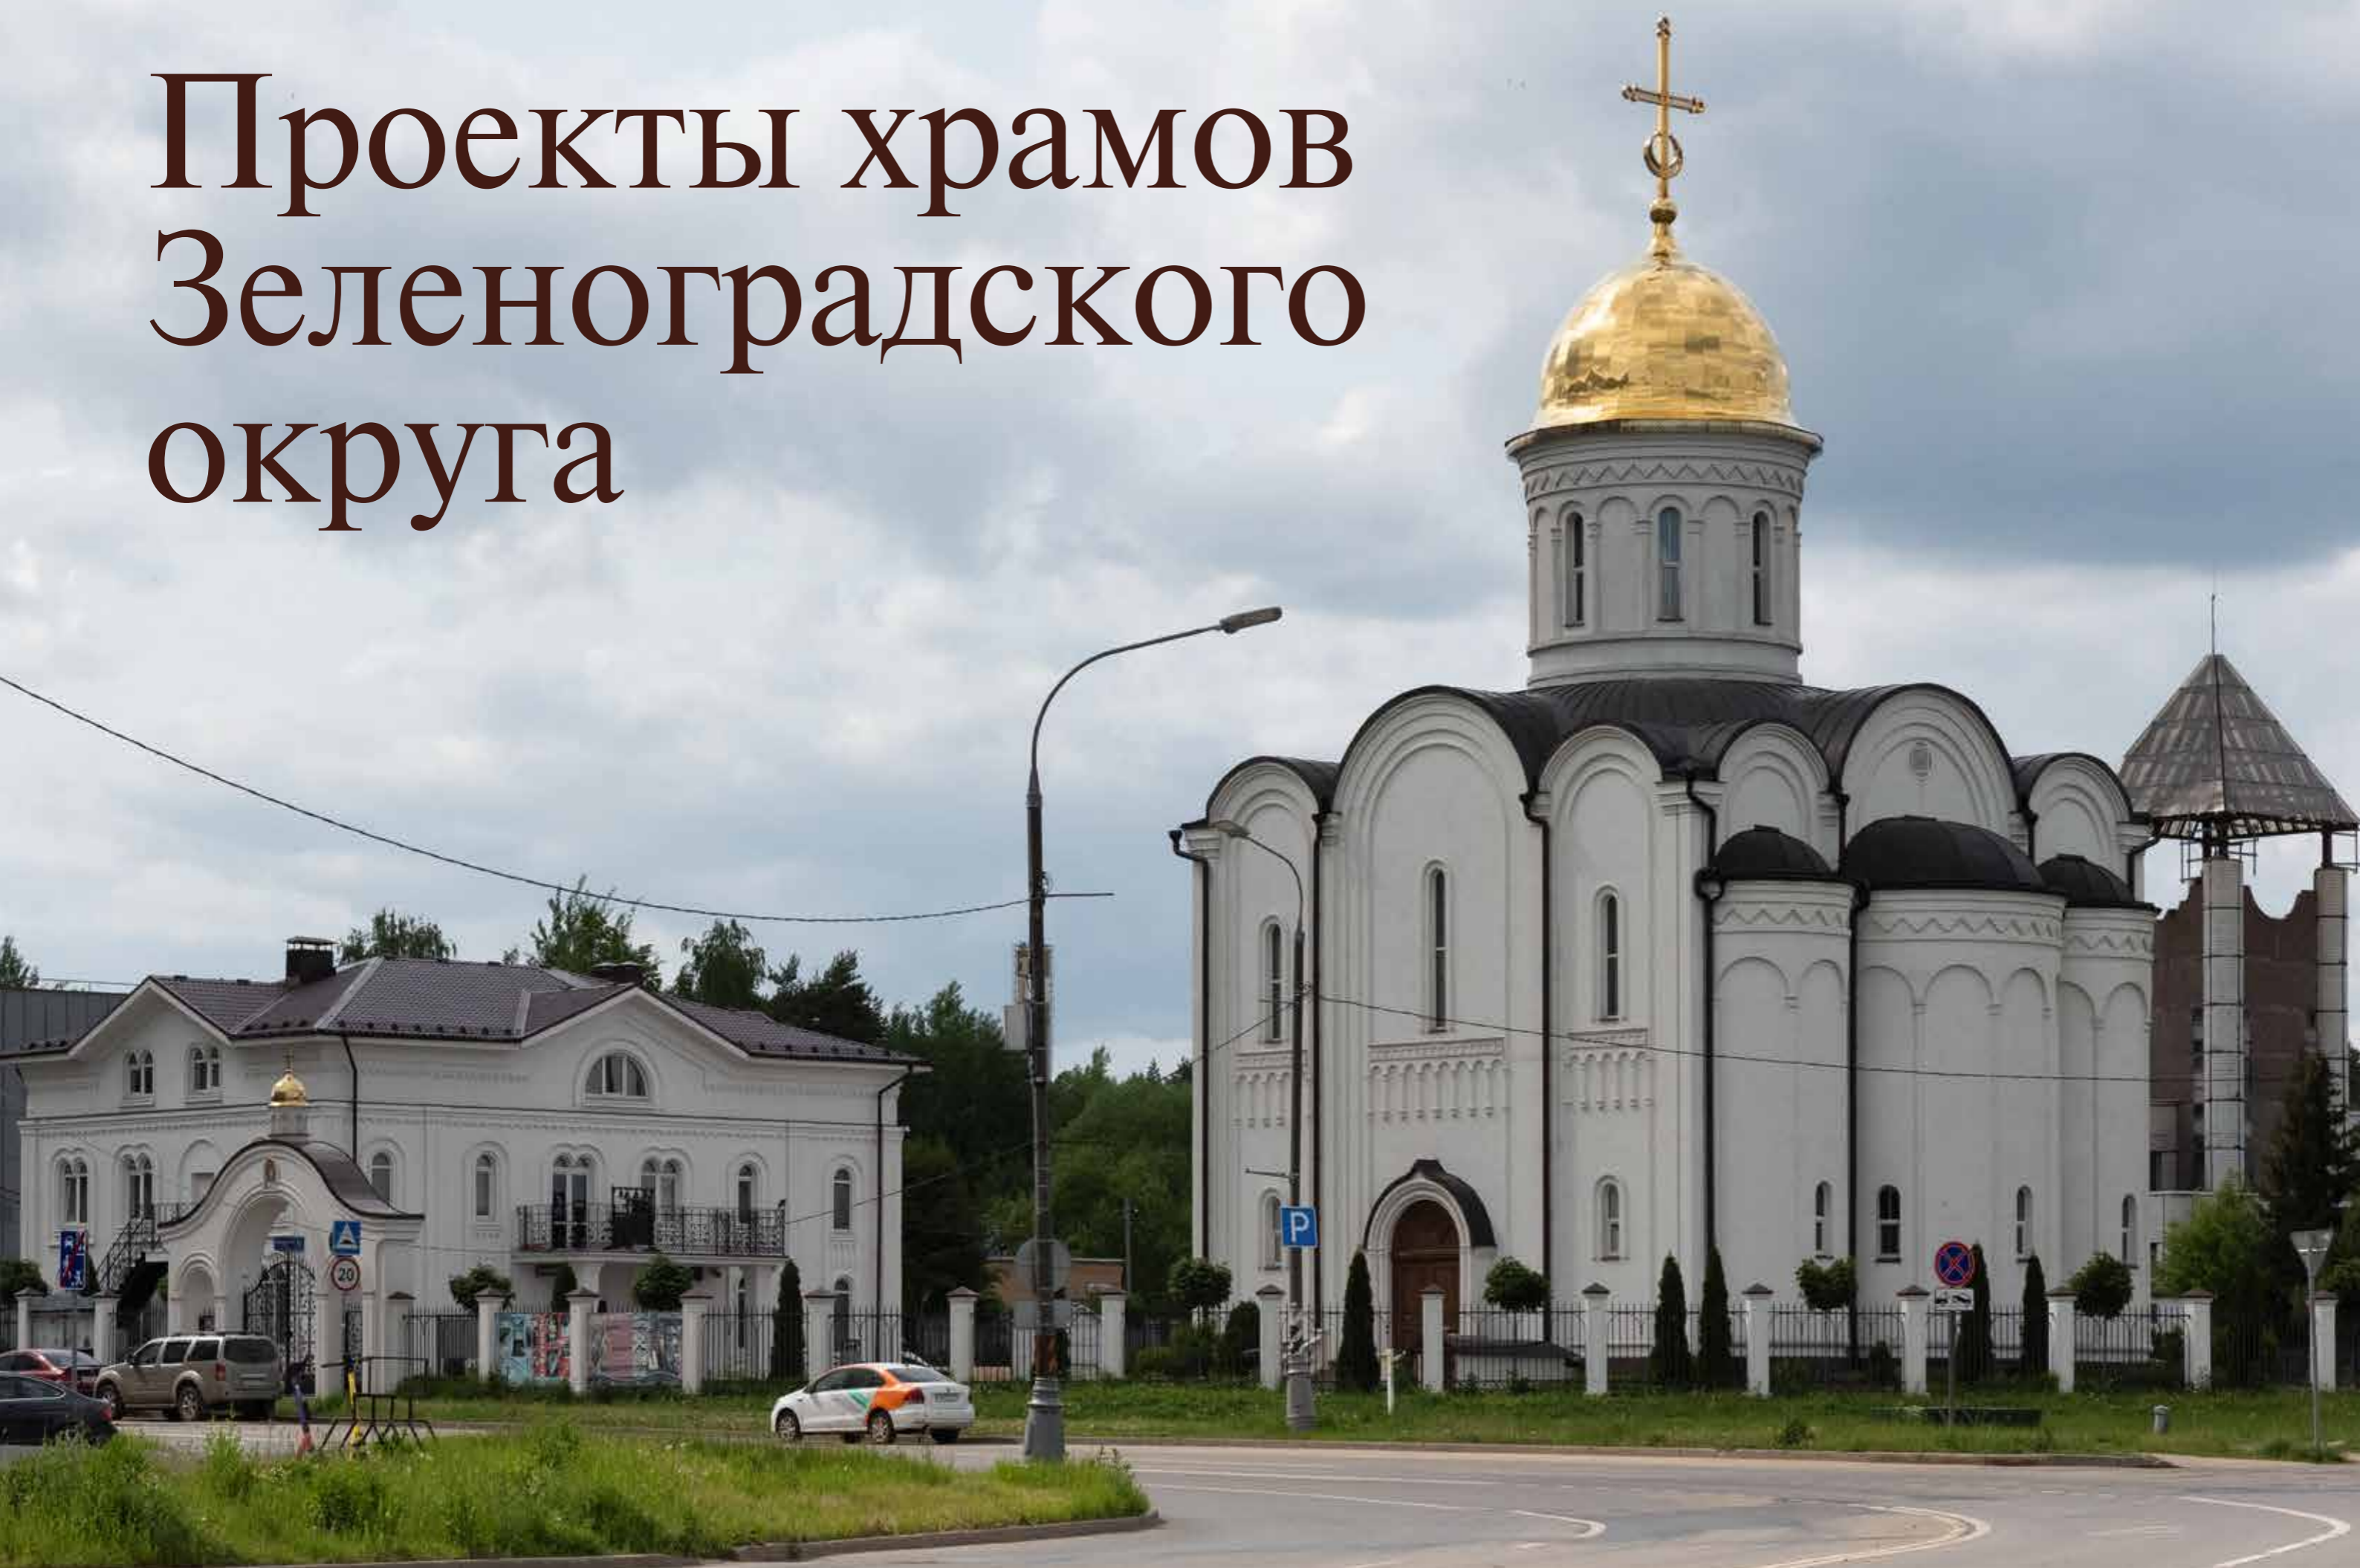


ЗЕЛЕНОГРАДСКИЙ ОКРУГ

Храм благоверного князя Александра Невского	299
Храм великомученика Георгия Победоносца	301
Храм иконы Божией Матери «Скоропослушница»	303
Храм Архистратига Божия Михаила	305

Храм благоверного князя Александра Невского

(освящен 24.03.2019)

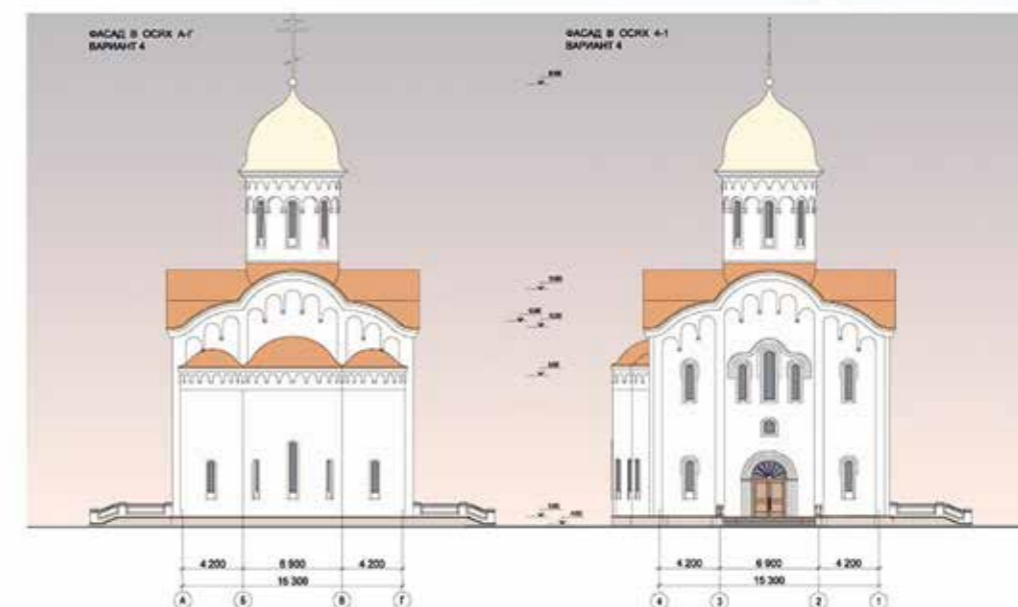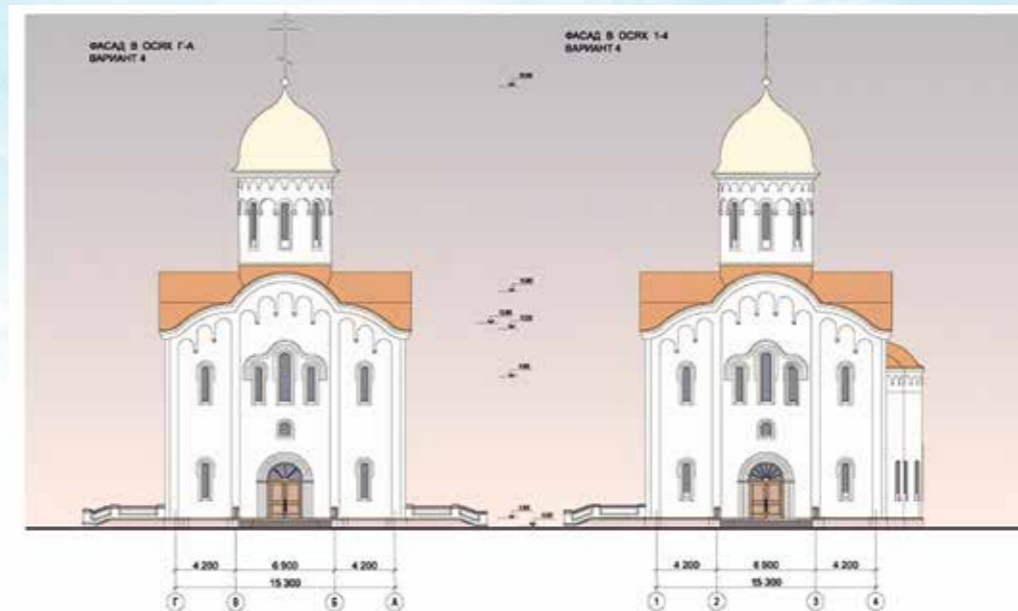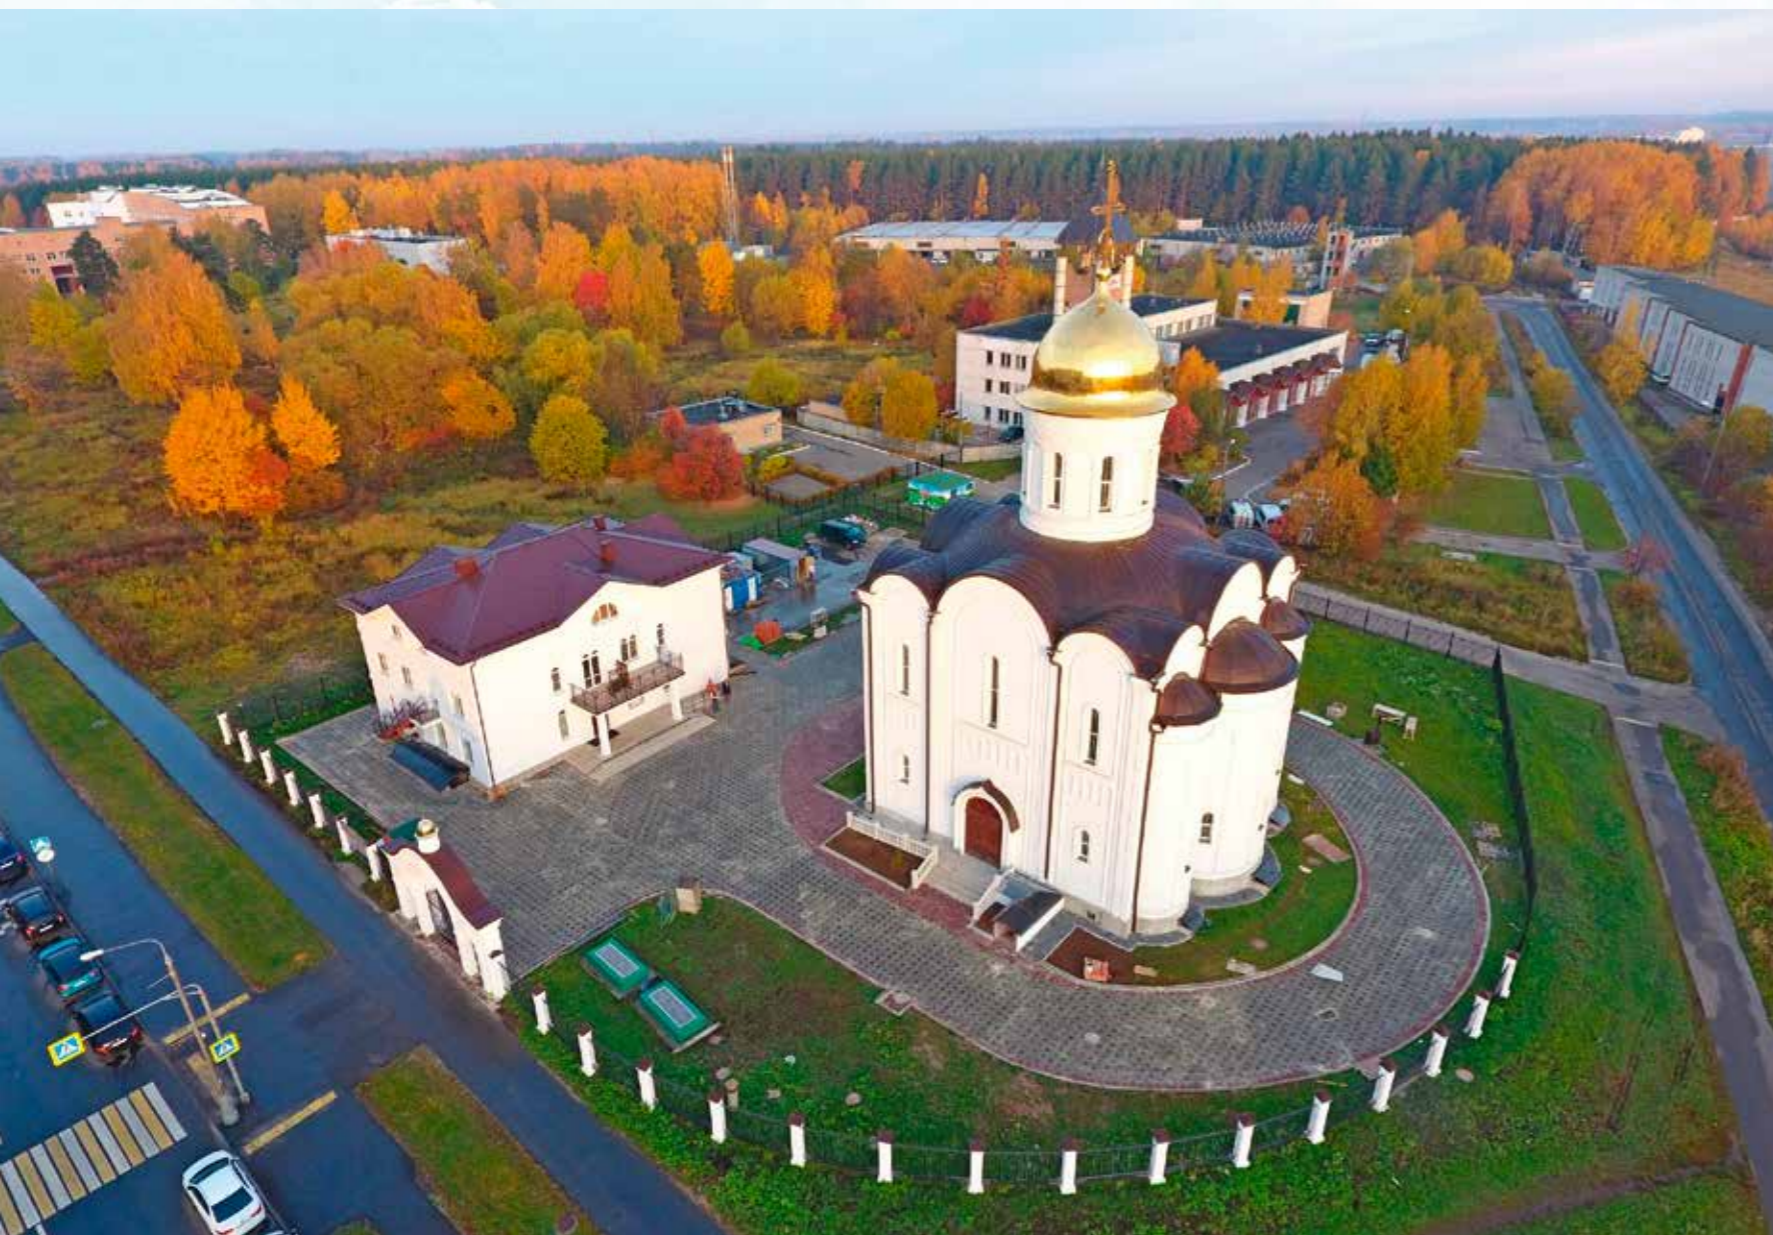


Архитекторы: Ю.П. Григорьев, А.В. Надысев,
В.В. Бойко, В.Б. Шумов, А.Б. Казаков
Проектировщик: МНИИТЭП

Вместимость: 300 человек

Технико-экономические показатели

№ п/п	Наименование показателя	Величина
1	Площадь участка	0,27га
2	Площадь застройки	Храм: 490,9, дом причта: 549,3, хоз.блок: 204,1 м ²
3	Общая площадь	Храм: 725,5, дом причта: 1129,6, хозблок: 260,2 м ²
4	Площадь подвала	Храма: 234,6, дома причта: 393,8, хозблока: 83,7 м ²
5	Общестроительный объем	Храм: 6384,1, дом причта: 3864,4, хоз.блок: 827 м ²

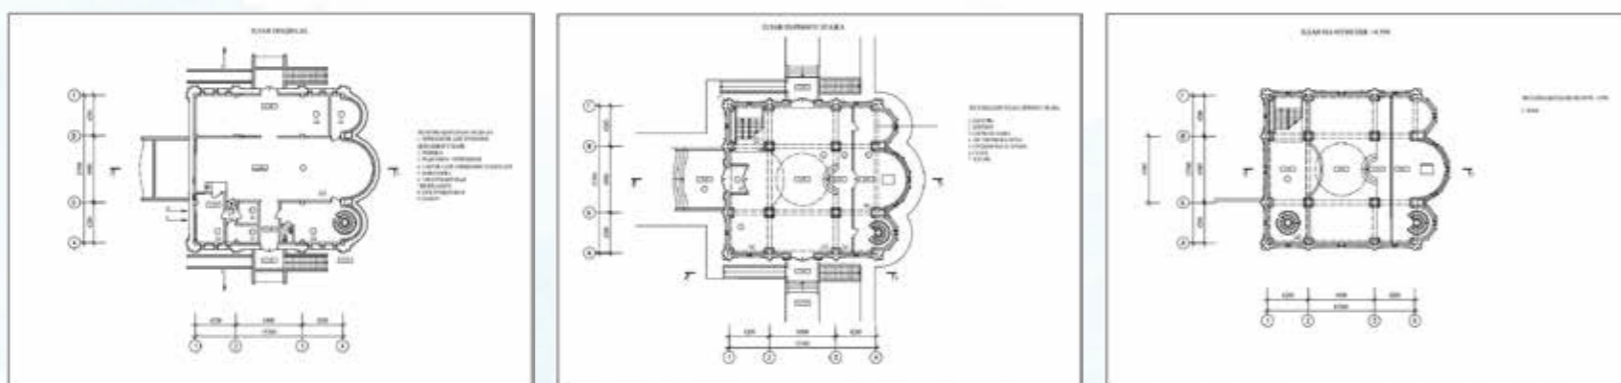





Общие сведения о храмовом комплексе, строящемся по Программе 200	
Наименование храма	Храм святого благоверного великого князя Александра Невского в Зеленограде
Настоятель	иерей Максим Казаков
Дата назначения настоятеля	31.12.2011
Число священников в храме (кроме настоятеля)	2
Викарий	архиепископ Одинцовский и Красногорский Фома
Адрес храма	г. Москва, Зеленоград, ул. Александровка, 1А
Округ	Зеленоградский административный округ
Район	14 микрорайон
Численность населения района (приблизительно)	10 000 чел.
Количество храмов в районе(с учетом строящегося)	1
Удаленность от ближайших храмов, км:	
- с севера	2 км (в другом районе через шоссе)
- с востока	1 км
- с юга	1 км (в другом районе через трассу)
- с запада	1 км (в другом районе через шоссе)
Количество причастников в воскресные и праздничные дни	100-150 чел.
Площадь участка	0,37 га
Собственник участка (ФХУ / Приход)	Подворье
Наличие проблем, затрудняющих строительство (протестные настроения, наличие на участке городских коммуникаций, близких грунтовых вод, высоковольтных линий, автостоянок, отсутствие подъездных дорог – храм между жилых домов, малая площадь земельного участка и пр.)	-
Наличие временного храма/ в честь кого/ вместимость	Не установлен
Год начала строительства основного храма	2011 г.
Действующее разрешение на строительство (РС): Срок действия (с ...по ...) / или получение РС ожидается к [дата] / или Разрешение не получено	Сдан в эксплуатацию
Вместимость строящегося храма, всего:	300 чел.
- верхнего храма	300 чел.
- нижнего храма	-
Текущая стадия строительства / процент готовности (стадии)	Храм построен
Выполненные работы	- Оформлена проектная и рабочая документация; - Построен храм, установлены купола; - Построен дом причта; - Подведены электричество, вода, канализация, теплосеть
Работы, необходимые для завершения строительства и сдачи в эксплуатацию храмового комплекса	-
Трудности, ожидаемые в процессе продолжения строительства	-
Срок ввода в эксплуатацию	2018 г.
Срок подготовки к Великому освящению	24 марта 2019 г. чин Великого освящения совершил Святейший Патриарх Московский и всея Руси Кирилл
Примечания	С 2014 г. на приходе совершаются регулярные богослужения

Сведения о проекте и инженерных сетях				
Архитектор (ФИО):	Руководитель авторского коллектива: Григорьев Ю.П. Архитекторы: Надысев А.В., Бойко В.В., Шумов В.Б., Казаков А.Б.			
Разработчик АГР:	МНИИТЭП (ИНН 7707833761)			
Год разработки АГР:	2011 г.			
Проектировщик:	Типовой проект разработан в МНИИТЭП (ИНН 7707833761)			
Проектная документация:	Выполнена в полном объеме			
Экспертная организация:	МОСГОСЭКСПЕРТИЗА			
Положительное заключение экспертизы (номер и дата получения):	№ 3440-17/МГЭ/13294-1/9 от 15.08.2017			
Рабочая документация:	Выполнена полностью			
Подключение к сетям:	Тип сети / Этапы	Получение тех. условий	Оплата тех.условий	Подключение выполнено (да/нет)
	Электроснабжение:	Получены	Оплачены	Подключено
	Теплоснабжение:	Получены	Оплачены	Подключено
	Водоснабжение:	Получены	Оплачены	Подключено
	Канализация:	Получены	Оплачены	Подключено
	Водосток:	Получены	Оплачены	Подключено
	Газоснабжение:	Не требовалось	Не требовалось	Не требовалось
ГО ЧС и ПБ:	Получены	Оплачены	Подключено	

Генеральный подрядчик и технический заказчик: Молодежный жилой комплекс «Зеленоград»

Храм великомученика Георгия Победоносца

(строится)

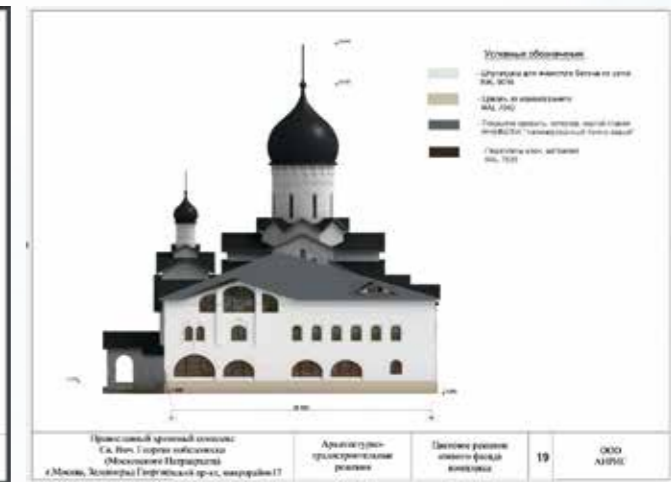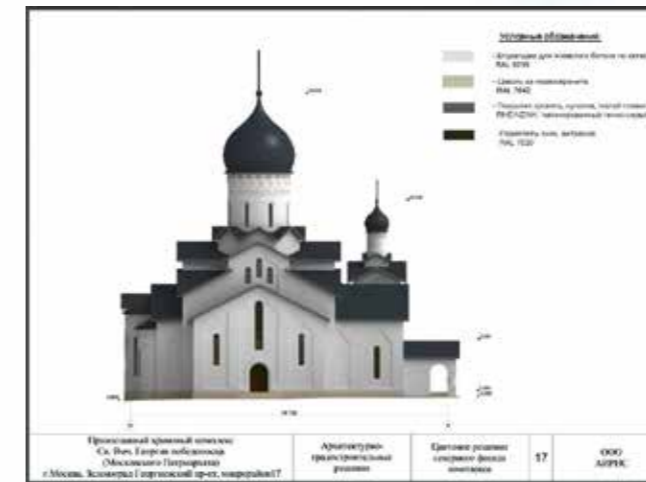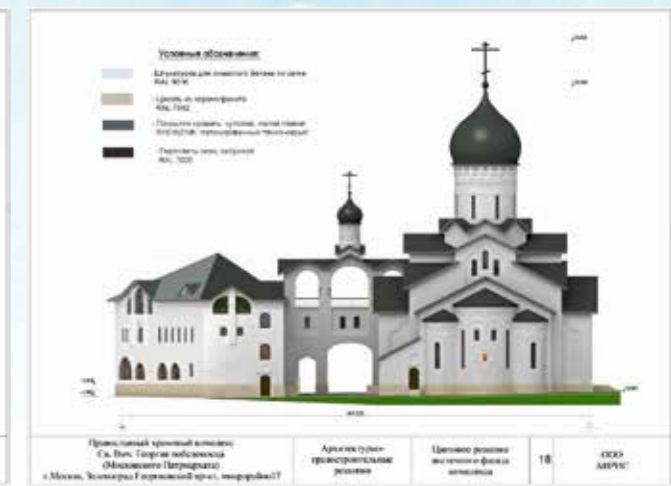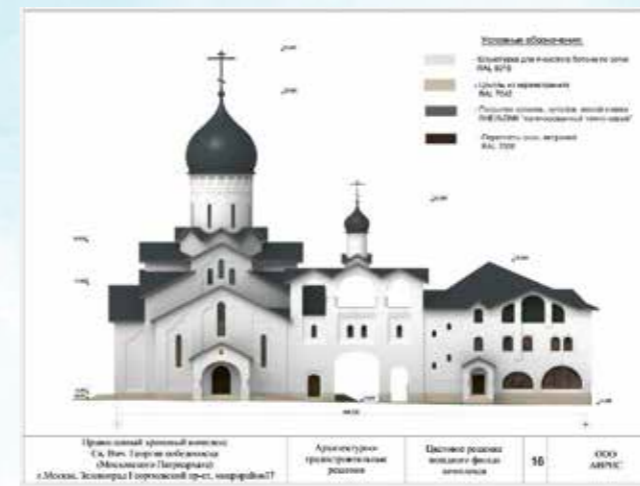


Архитектор: А.А. Мамонов,
Проектировщик: ООО «Зелград-АМ»

Вместимость: 500 человек

Технико-экономические показатели

№ п/п	Наименование показателя	Величина
1	Площадь участка	0,5035 га
2	Площадь застройки	1133 м ²
3	Общая площадь храмового комплекса, в том числе	2610,51 м ²
4	- надземная часть	1725,01 м ²
5	- подземная часть	885,5 м ²
6	Общая площадь храма и колокольни	1269,61 м ²
7	- надземная часть	719,21 м ²
8	- подземная часть	550,40 м ²
9	Общая площадь дома причта, в том числе	1340,9 м ²
10	- надземная часть	1005,8 м ²
11	- подземная часть	335,10 м ²
12	Строительный объем комплекса, в том числе	14 183 м ³
13	Строительный объем	Храма и колокольни: 8673, дом причта: 5510 м ³
14	- надземная часть	Храм: 6523, дом: 4110 м ³
15	- подземная часть	Храм: 2150, дом: 1400 м ³
16	Этажность	Храм: 1+подвал, дом: 3+подвал
17	Верхняя отметка по яблоку креста	30,9 м


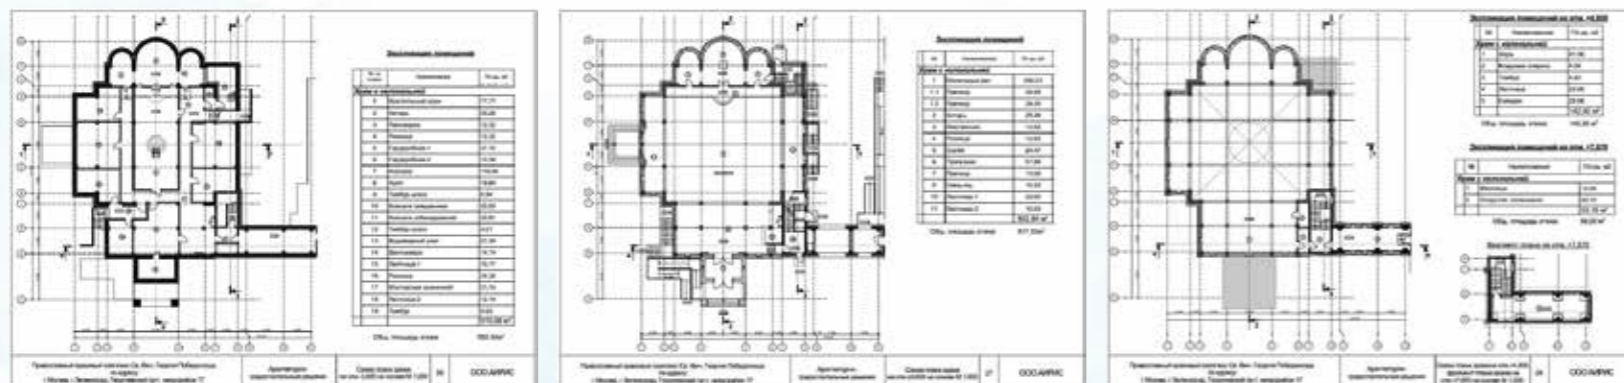


Общие сведения о храмовом комплексе, строящемся по Программе 200	
Наименование храма	Храм святого великомученика Георгия Победоносца в Зеленограде
Настоятель	иерей Михаил Ильин
Дата назначения настоятеля	21.07.2016 г.
Число священников в храме (кроме настоятеля)	2
Викарий	архиепископ Одинцовский и Красногорский Фома
Адрес храма	г. Москва, Зеленоград, Георгиевский проспект, 17 мкр-н
Округ	Зеленоградский административный округ
Район	Крюково
Численность населения района (приблизительно)	100 000 чел.
Количество храмов в районе(с учетом строящегося)	3
Удаленность от ближайших храмов, км:	
- с севера	1,5 км - в соседнем микрорайоне
- с востока	7 км - в другом микрорайоне
- с юга	5 км - в Химкинском районе Моск. обл.
- с запада	3 км - в Солнечногорском районе Моск. обл.
Количество участников в воскресные и праздничные дни	50-100 чел.
Площадь участка	0, 5035 га
Собственник участка (ФХУ / Приход)	ФХУ
Наличие проблем, затрудняющих строительство(протестные настроения, наличие на участке городских коммуникаций, близких грунтовых вод, высоковольтных линий, автостоянок, отсутствие подъездных дорог – храм между жилых домов, малая площадь земельного участка и пр.)	Улица Заречная проходит по территории участка храма
Наличие временного храма/ в честь кого/ вместимость	Временный храм св. вмч. Георгия Победоносца, вместимость: 100 чел.
Год начала строительства основного храма	2020 г.
Действующее разрешение на строительство (РС): Срок действия (с ...по ...) / или получение РС ожидается к [дата] / или Разрешение не получено	РС получено, срок действия с 19.11.2021 г. до 18.11.2024 г.
Вместимость строящегося храма, всего:	
- верхнего храма	500 чел.
- нижнего храма	150 чел.
Текущая стадия строительства / процент готовности(стадии)	Завершение работ по монолиту (готовность 98%)
Выполненные работы	- Построен монолитный каркас храма, звонницы; - Построены под кровлю стены и перекрытия дома причта; - Подведено электричество, проложена теплосеть, устроен теплозел
Работы, необходимые для завершения строительства и сдачи в эксплуатацию храмового комплекса	- Установка куполов; - Монтаж и подключение внутренних и внешних инженерных сетей; - Отделочные работы по храму; - Кровельные работы по дому причта, отделка
Трудности, ожидаемые в процессе продолжения строительства	-
Срок ввода в эксплуатацию	декабрь 2024 г.
Срок подготовки к Великому освящению	февраль 2025 г.
Примечания	

Сведения о проекте и инженерных сетях				
Архитектор (ФИО):	Мамонов А.А.			
Разработчик АГР:	ООО «АИРИС» (ИНН 7709173197)			
Год разработки АГР:	2019 г.			
Проектировщик:	ООО «Зелград-АМ» (ИНН 7735110524 СРО №0628-2010-7735110524-П-3)			
Проектная документация:	Выполнена в полном объеме			
Экспертная организация:	ООО «Стройэкспертиза»			
Положительное заключение экспертизы (номер и дата получения):	№ 77-2-1-3-021367-2019 от 14.08.2019 г.			
Рабочая документация:	Выполнена полностью			
Подключение к сетям:	Тип сети / Этапы	Получение тех.условий	Оплата тех.условий	Подключение выполнено (да/нет)
	Электроснабжение:	Получены	Оплачены	В работе
	Теплоснабжение:	Получены	Оплачены	В работе
	Водоснабжение:	Получены	Оплачены	В работе
	Канализация:	Получены	Оплачены	В работе
	Водосток:	Не требовалось	Не требовалось	На рельеф
	Газоснабжение:	Не требовалось	Не требовалось	Не требуется
	ГО ЧС и ПБ:	Получены	Оплачены	В работе

Генеральный подрядчик: ООО «СТРОЙМАРКЕТ» (ИНН 7718723898)
Технический заказчик: Некоммерческое партнерство «Единая Служба Заказчика Московской Патриархии (ИНН 7726512555, ОГРН 1047796837384)

Храм иконы Божией Матери «Скоропослушница» (строится)

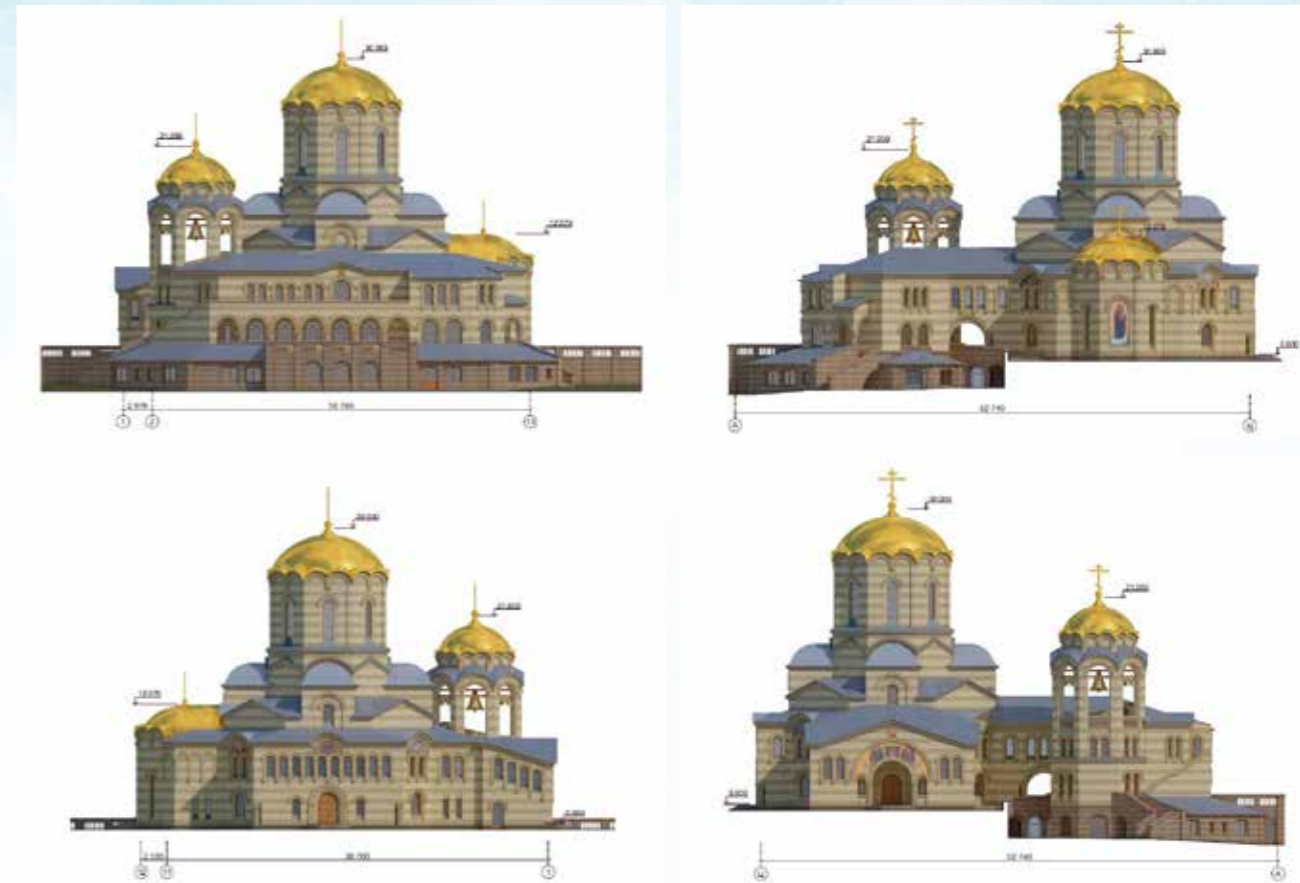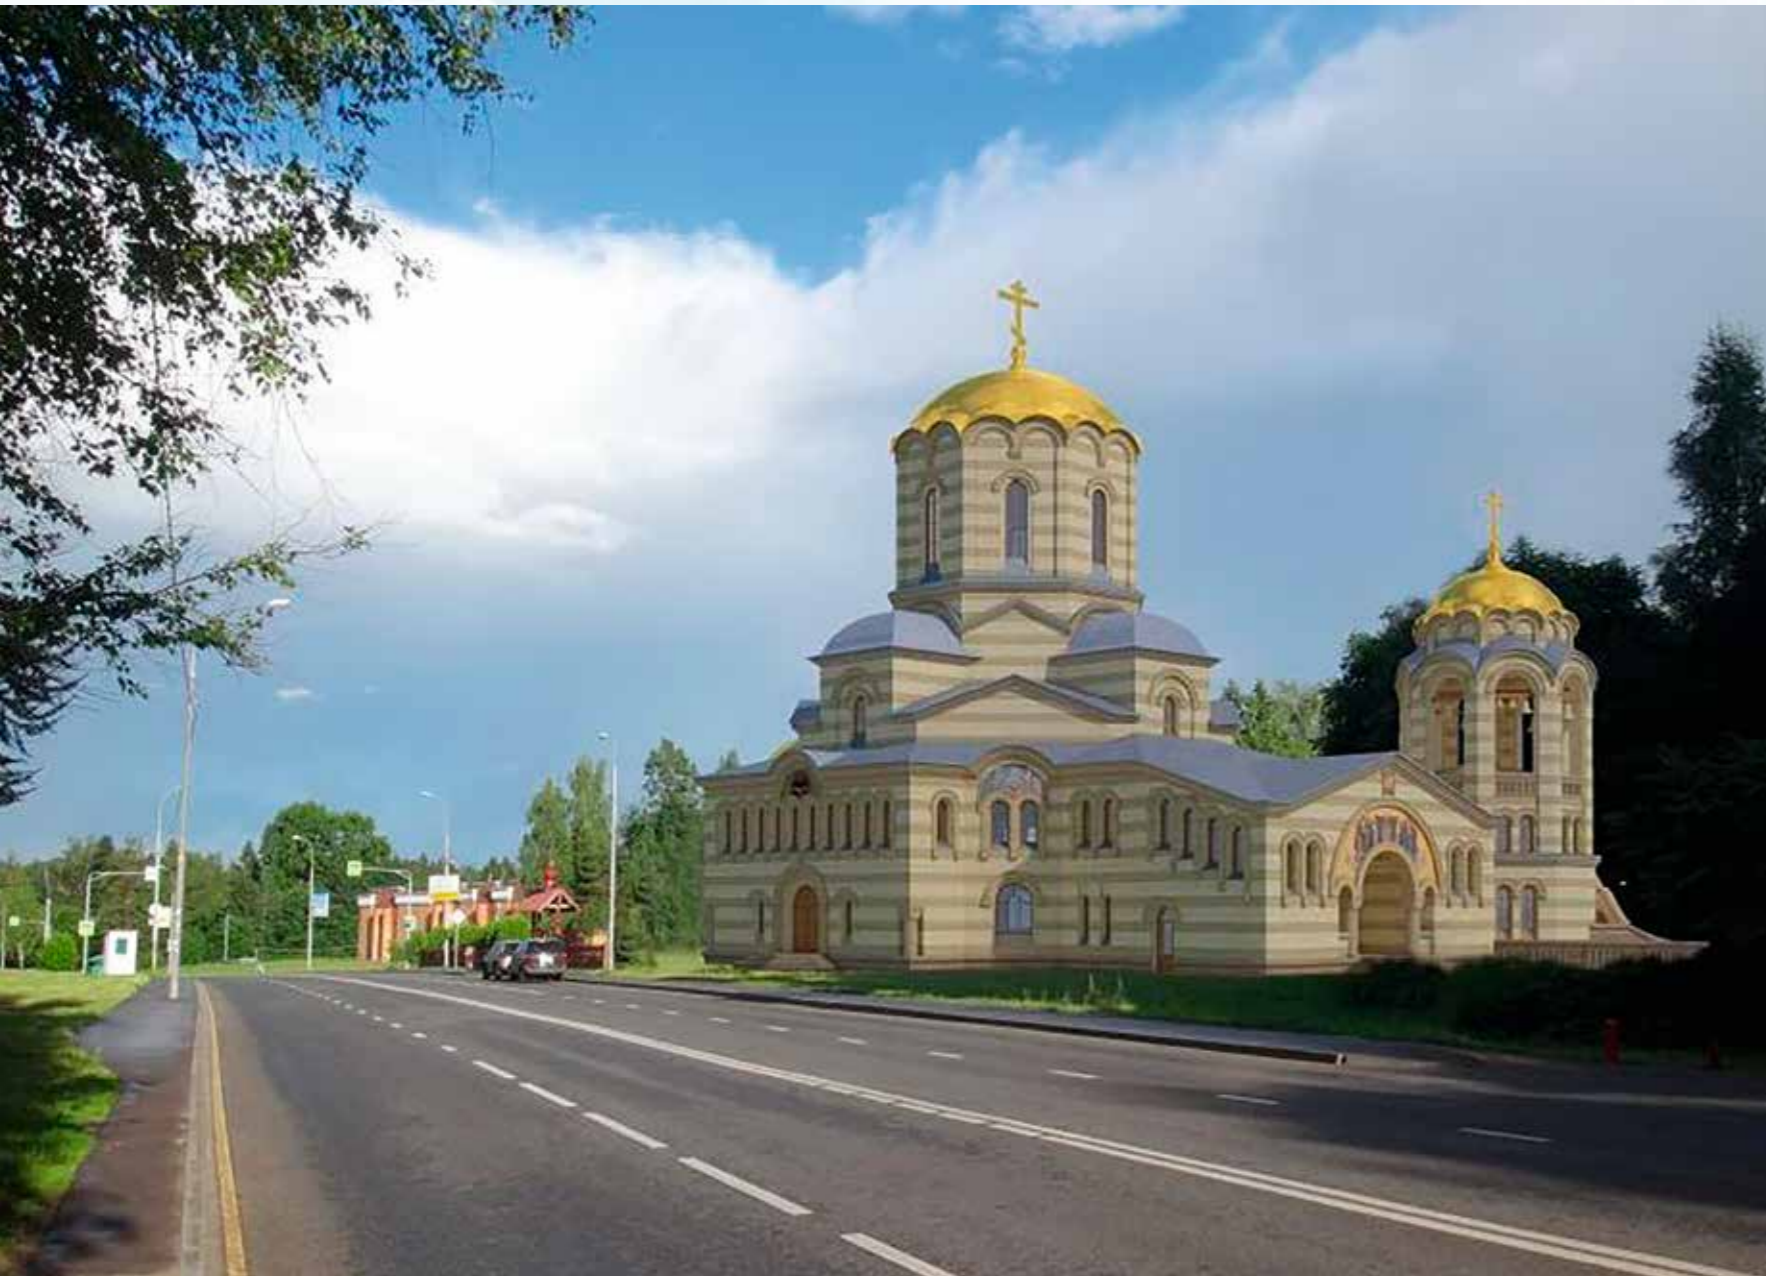


Архитекторы: С.В. Борисов, Ю.А. Белкина
Проектировщик: ООО «РЕСТ-МАСТЕР»

Вместимость: 500 человек

Технико-экономические показатели

№ п/п	Наименование показателя	Величина
1	Площадь участка	8300 м ²
2	Площадь застройки	1918 м ²
3	Общая площадь храмового комплекса, в том числе	3230 м ²
4	- подземная часть	789,75 м ²
5	- надземная часть	2440,25 м ²
6	Строительный объем, в том числе	20 515 м ³
7	- подземная часть	6746 м ³
8	- надземная часть	13 769 м ³
9	Суммарная площадь в габаритах наружных стен	2938,4
10	Этажность	1+подземный
11	Высота здания	34,10 м

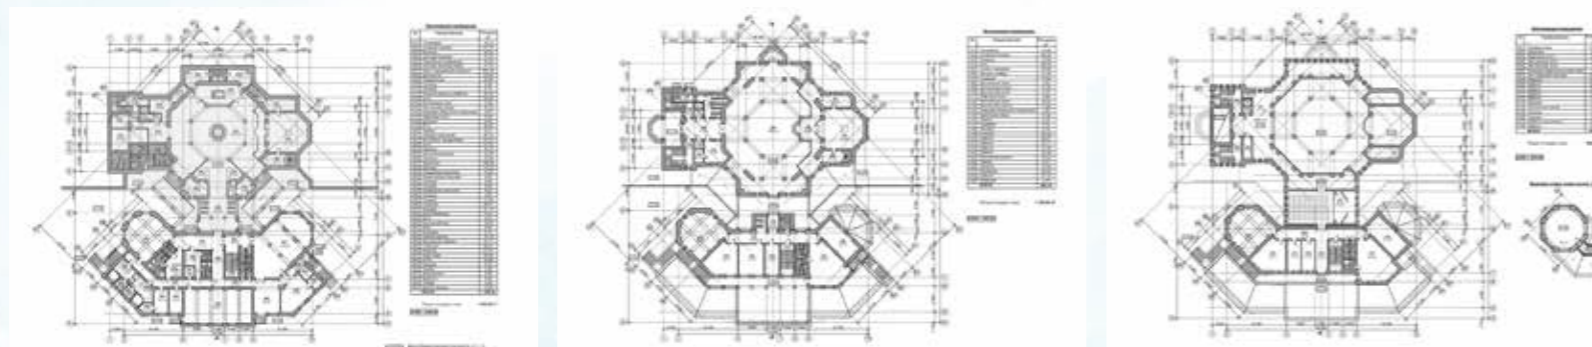

21.07.2023 г. Общие сведения о храмовом комплексе, строящемся по Программе 200	
Наименование храма	Храм иконы Божией Матери «Скоропослушница» в Зеленограде
Настоятель	иерей Александр Безруков
Дата назначения настоятеля	20.07.2021
Число священников в храме (кроме настоятеля)	2
Викарий	архиепископ Одинцовский и Красногорский Фома
Адрес храма	г. Москва, Зеленоград, мкр. 10, проезд 5372 (Филаретовская ул., д. 3)
Округ	Зеленоградский административный округ
Район	Силино
Численность населения района Силино(приблизительно)	40 000 чел.
Количество храмов в районе (с учетом строящегося)	2
Удаленность от ближайших храмов, км:	
- с севера	8,6 км - храм Рождества Пресвятой Богородицы в Льялове (Московская область)
- с востока	7 км – храм святителя Николая в Зеленограде (другой район)
- с юга	4 км – храм прп. Сергия Радонежского (временный) (другой район)
- с запада	3,5 км - храм блгв. кн. Александра Невского (в другом районе, на другой стороне железной дороги)
Количество причастников в воскресные и праздничные дни	200-500 чел.
Площадь участка	0,83 га
Собственник участка (ФХУ / Приход)	Приход
Наличие проблем, затрудняющих строительство(протестные настроения, наличие на участке городских коммуникаций, близких грунтовых вод, высоковольтных линий, автостоянок, отсутствие подъездных дорог – храм между жилых домов, малая площадь земельного участка и пр. – кратко указать при наличии)	-
Наличие временного храма/ в честь кого/ вместимость	Временный храм в честь святителя Филарета Московского, вместимость: 120 чел.
Год начала строительства основного храма	июнь 2022 г.
Действующее разрешение на строительство (РС): Срок действия (с ...по ...) / или получение РС ожидается к [дата] / или Разрешение не получено	РС № 77-194000-019803-2021 от 21.10.21 получено, срок действия до 22.09.23 г.
Вместимость строящегося храма, всего:	800 чел.
- верхнего храма	500 чел.
- нижнего храма	300 чел.
Текущая стадия строительства / процент готовности (стадии)	Приступили к возведению надземной части храмового комплекса - 10%
Выполненные работы	- Оформлена проектная и рабочая документация; - Построена подземная часть храмового комплекса (нижнего храма и причтовой части), площадью 2500 кв.м; - Подведено электричество, водопровод, канализация, тепло-сеть
Работы, необходимые для завершения строительства и сдачи в эксплуатацию храмового комплекса	- Строительство надземной части комплекса; - Монтаж и подключение внутренних и внешних инженерных сетей; - Отделочные работы по храму
Трудности, ожидаемые в процессе продолжения строительства	-
Срок ввода в эксплуатацию	I квартал 2025 г.
Срок подготовки к Великому освящению	IV квартал 2025 г.
Примечания	




Сведения о проекте и инженерных сетях				
Архитектор (ФИО):	Борисов С.В., Белкина Ю.А.			
Разработчик АГР:	ООО «РЕСТ-МАСТЕР» (ИНН 7719405947)			
Год разработки АГР:	2019 г.			
Проектировщик:	ООО «Сапрыкин и Пузырева» (ИНН 7705831470, СРО рег. № 0043 Ассоциации «Академический Проектный Центр»)			
Проектная документация:	Выполнена в полном объеме			
Экспертная организация:	ООО «Мосэксперт»			
Положительное заключение экспертизы (номер и дата получения):	№ 77-2-1-3-005012-2020 от 27.02.2020 г.			
Рабочая документация:	Выполнена полностью			
Подключение к сетям:	Тип сети / Этапы	Получение тех. условий	Оплата тех.условий	Подключение выполнено
	Электроснабжение:	Получены	Оплачены	Подключено
	Теплоснабжение:	Получены	Оплачены (80%)	Не подключено
	Водоснабжение:	Получены	Оплачены	Подключено
	Канализация:	Получены	Оплачены	Подключено
	Водосток:	Не получены	Не оплачены	Не подключено
	Газоснабжение:	Не требовалось	Не оплачены	Не подключено
	ГО ЧС и ПБ:	Получены	Не оплачены	Не подключено

Сведения о подрядчике (по отчету СПАРК)	
Наименование организации:	ООО «СУ-27» (ИНН 7727636715, ОГРН 1077764466152)
Меняется ли на текущем этапе	Нет
Если меняется, кто был предыдущим	Нет
Дата регистрации в ЕГРЮЛ:	24.12.2007
Уставный капитал:	10 000 руб.
Численность сотрудников:	12
Чистая прибыль в 2021 г.:	133 000 руб.
Участие в СРО:	СРО АССОЦИАЦИЯ «ЭНЕРГОСТРОЙАЛЬЯНС», АССОЦИАЦИЯ «ОБЪЕДИНЕНИЕ ГРАДСТРОЙПРОЕКТ»
Основные виды деятельности компании:	Строительство жилых и нежилых зданий
Число судебных дел за последние 3 года:	8
Примечания:	-

Сведения о техническом заказчике (по отчету СПАРК)	
Наименование организации:	ООО «ПАУЭР ПЛЮС» (ИНН 7713460395- ОГРН 1187746683520)
Меняется ли на текущем этапе	Нет
Если меняется, кто был предыдущим?	Нет
Дата регистрации в ЕГРЮЛ:	17.07.2018
Уставный капитал:	100 000 руб.
Численность сотрудников:	3
Прибыль в 2021 г.:	421 000 руб.
Участие в СРО:	Ассоциация СРО «Центррегион»
Основные виды деятельности компании:	Работы строительные специализированные прочие, не включенные в другие группировки
Число судебных дел за последние 3 года:	4
Примечания:	

Храм Архистратига Божия Михаила

(строится)

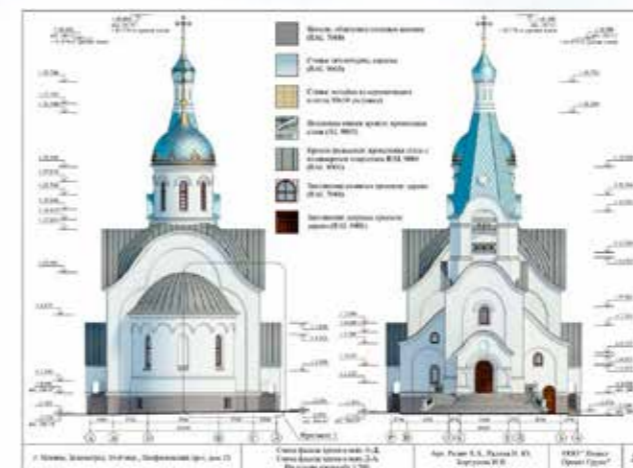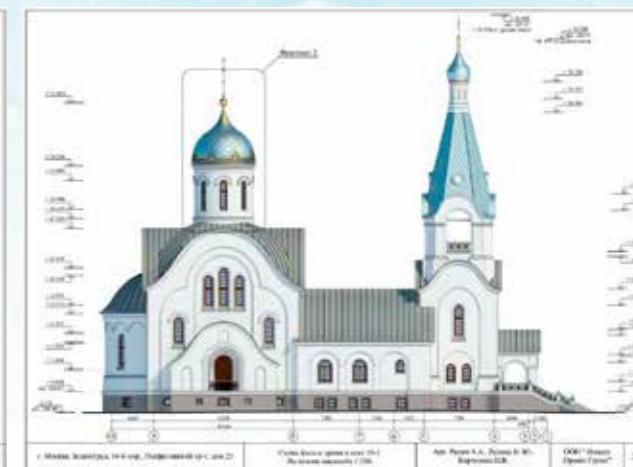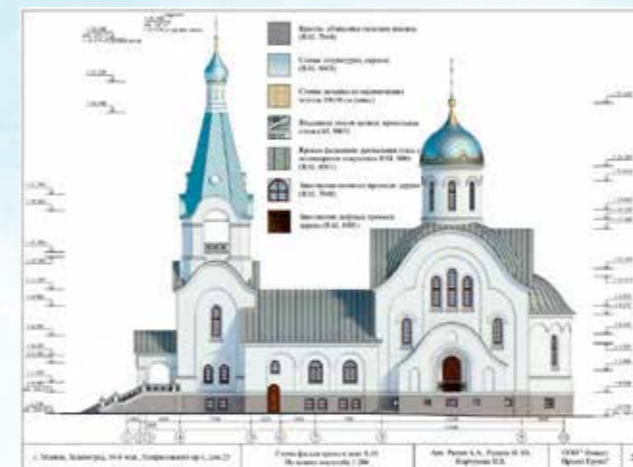



Архитектор: А.А. Радин

Проектировщик: ООО «Инвест Проект Групп»

Вместимость: 500 человек

Технико-экономические показатели

№ п/п	Наименование показателя	Величина
1	Площадь участка	5502 м ²
2	Площадь застройки	1660,88: храма – 845,29, дом причта – 815,59 м ²
3	Общая площадь храмового комплекса, в том числе	3090,26: храм - 1254,62, дом причта – 1835,64 м ²
4	- подземная часть	1251,98: храм – 586,87, дом причта – 665,11 м ²
5	- надземная часть	1838,28: храм - 667,75, дом причта – 1170,53 м ²
6	Строительный объем, в том числе	19 600 м ³
7	- храма	10 300 м ³
8	- дома причта	9300 м ³
9	Суммарная поэтажная площадь зданий в габаритах наружных стен	2249,34: храм – 840,93, дом причта – 1408,41 м ²
10	Этажность	3
11	Высота от планировочной отметки земли до центра подкрестного шара колокольни	41,070 м
12	Высота от планировочной отметки земли до верха креста колокольни	43,570 м

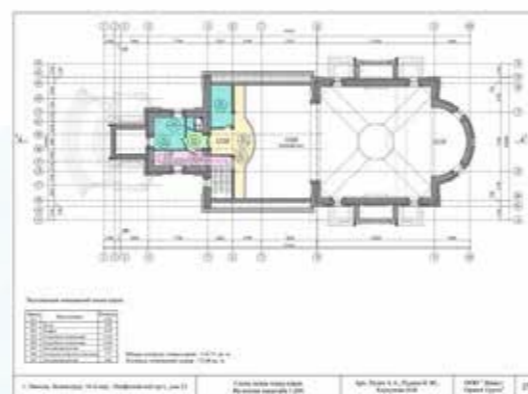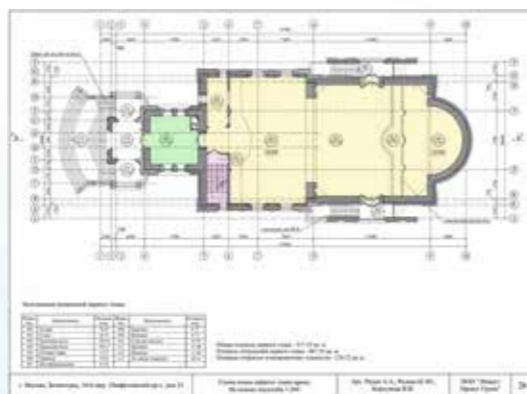

5.09.2022 г. Общие сведения о храмовом комплексе, строящемся по Программе 200	
Наименование храма	Храм Архистратига Божия Михаила в Зеленограде
Настоятель	иерей Андрей Коновалов
Дата назначения настоятеля	17.04.2018 – и.о. настоятеля (указ № У-02/88), с 17.07.2021 - настоятель (указ № У-02/104)
Число священников в храме (кроме настоятеля)	2
Викарий	архиепископ Одинцовский и Красногорский Фома
Адрес храма	г. Москва, 124365, Зеленоград, Панфиловский проспект, д. 23
Округ	Зеленоградский административный округ
Район	Крюково
Численность населения района (приблизительно)	107 266 чел.
Количество храмов в районе(с учетом строящегося)	3
Удаленность от ближайших храмов, км:	
- с севера	3 км (через два микрорайона № 15 и № 14)
- с востока	6,5 км (в другом районе)
- с юга	2 км (через один район и Георгиевский проспект)
- с запада	2,66 км (в другом районе)
Количество причастников в воскресные и праздничные дни	180 чел.
Площадь участка	0,75 га
Собственник участка (ФХУ / Приход)	Приход
Наличие проблем, затрудняющих строительство(протестные настроения, наличие на участке городских коммуникаций, близких грунтовых вод, высоковольтных линий, автостоянок, отсутствие подъездных дорог – храм между жилых домов, малая площадь земельного участка и пр. – кратко указать при наличии)	-
Наличие временного храма/ в честь кого/ вместимость	Временный храм в честь преподобного Сергия Радонежского, вместимость: 30 чел.
Год начала строительства основного храма	2022 г.
Действующее разрешение на строительство (РС): Срок действия (с ...по ...) / или получение РС ожидается к [дата] / или Разрешение не получено	01.12.2022 по 22.04.2025
Вместимость строящегося храма, всего:	600 чел.
- верхнего храма	-500 чел.
- нижнего храма	-100 чел.
Текущая стадия строительства / процент готовности(стадии)	Строительство нулевого цикла (готовность 90%)
Выполненные работы	- Оформлена проектная и рабочая документация; - Подведено электричество; - Подведена теплосеть; - Поставлен забор; - Выполнено свайное поле дома причта; - Подземный этаж храмового комплекса
Работы, необходимые для завершения строительства и сдачи в эксплуатацию храмового комплекса	Строительство надземного этажа, устройство внутренних инженерных систем
Трудности, ожидаемые в процессе продолжения строительства	-
Срок ввода в эксплуатацию	Не установлен
Срок подготовки к Великому освящению	Не утвержден
Примечания	

Сведения о проекте и инженерных сетях				
Архитектор (ФИО):	Радин А.А.			
Разработчик АГР:	ООО «Инвест Проект Групп» (7706771400)			
Год разработки АГР:	2019 г.			
Проектировщик:	ООО «Инвест Проект Групп» (7706771400, СРО-П-152-30032010)			
Проектная документация:	Выполнена в полном объеме			
Экспертная организация:	«Экспертиза и Консультирование»			
Положительное заключение экспертизы (номер и дата получения):	№ 77-2-1-3-039947-2020 от 21 августа 2020 г.			
Рабочая документация:	Выполнена полностью			
Подключение к сетям:	Тип сети / Этапы	Получение тех. условий	Оплата тех.условий	Подключение выполнено
	Электроснабжение:	Получены	Оплачены	Подключено
	Теплоснабжение:	Получены 6 380 181 руб.	Оплачены на 65% (4 147 118 руб.)	Не подключено
	Водоснабжение:	Не получены	Не оплачены	Не подключено
	Канализация:	Не получены	Не оплачены	Не подключено
	Водосток:	Не получены	Не оплачены	Не подключено
	Газоснабжение:	Не получены	Не оплачены	Не подключено
	ГО ЧС и ПБ:	Не получены	Не оплачены	Не подключено

Сведения о подрядчике (по отчету СПАРК)	
Наименование организации:	ООО «СУ-27» (ИНН 7727636715, ОГРН 1077764466152)
Меняется ли на текущем этапе	Да
Если меняется, кто был предыдущим	ООО «СТРОЙТЕХ»
Дата регистрации в ЕГРЮЛ:	24.12.2007
Уставный капитал:	10 000 руб.
Численность сотрудников:	18
Чистая прибыль в 2021 г.:	133 000 руб.
Участие в СРО:	СРО АССОЦИАЦИЯ СТРОИТЕЛЬНЫХ ОРГАНИЗАЦИЙ «ЭНЕРГОСТРОЙА-ЛЪЯНС» до 500 000 000 руб. (строительство) СРО АССОЦИАЦИЯ «ОБЪЕДИНЕНИЕ ГРАДОСТРОИТЕЛЬНОГО ПЛАНИРОВАНИЯ И ПРОЕКТИРОВАНИЯ» до 60 000 000 руб. (проектирование)
Основные виды деятельности компании:	Строительство жилых и нежилых зданий (41.20)
Число судебных дел за последние 3 года:	1
Примечания:	

Сведения о техническом заказчике (по отчету СПАРК)	
Наименование организации:	ООО «Пауэр Плюс» (ИНН 1187746683520, ОГРН 1187746683520)
Меняется ли на текущем этапе	-
Если меняется, кто был предыдущим	-
Дата регистрации в ЕГРЮЛ:	17.07.2018
Уставный капитал:	100 000 руб.
Численность сотрудников:	4
Прибыль в 2021 г.:	421 000 руб.
Участие в СРО:	СРО АССОЦИАЦИЯ ПО ЗАЩИТЕ ПРАВ И ЗАКОННЫХ ИНТЕРЕСОВ ЛИЦ, ОСУЩЕСТВЛЯЮЩИХ СТРОИТЕЛЬСТВО, САМОРЕГУЛИРУЕМАЯ ОРГАНИЗАЦИЯ «ЦЕНТРЕГИОН» до 60 000 000 руб. (строительство)
Основные виды деятельности компании:	Строительство жилых и нежилых зданий (41.20)
Число судебных дел за последние 3 года:	2
Примечания:	

Планируется смена технического заказчика